


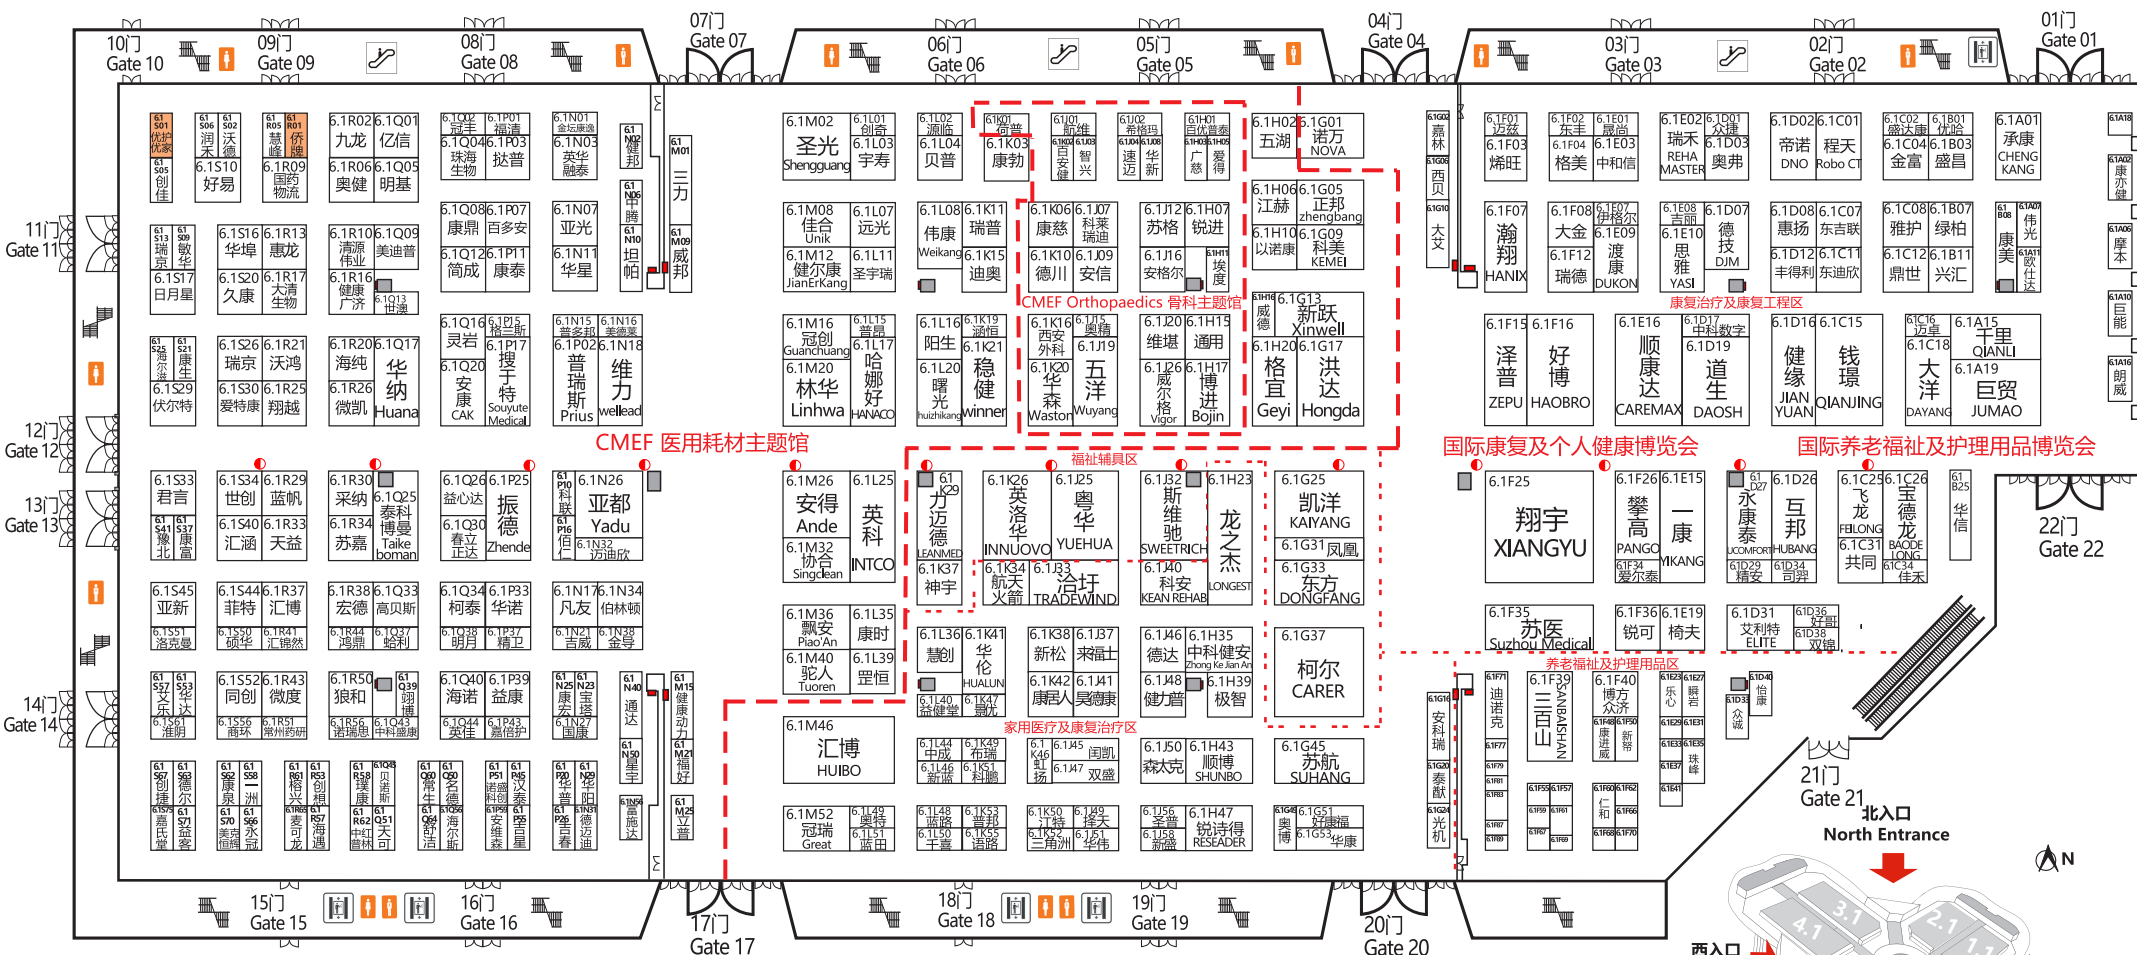

图例	备注(宽*长)
地埋式消防栓	1.15米*1.2米
横向钢柱	1.8米*1.8米
墙式消防栓	0.7米*1.8米
钢柱(1-2馆)	1.2米*1.2米
横向钢柱(带电箱)	2.0米*2.2米
纵向钢柱	1.8米*2.3米

